



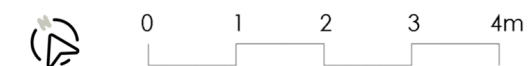

PLANTA 2^ PUERTA SEGUNDA

TABLA DE SUPERFICIES

SUPERFICIE ÚTIL INTERIOR	52,16 m <sup>2</sup>
SUPERFICIE ÚTIL EXTERIOR	11,89 m <sup>2</sup>
SUPERFICIE CONSTRUIDA VIVIENDA	67,30 m <sup>2</sup>
SUPERFICIE CONSTRUIDA TRASTERO 7	5,25 m <sup>2</sup>
SUPERFICIE CONSTRUIDA PPZC*	96,04 m <sup>2</sup>

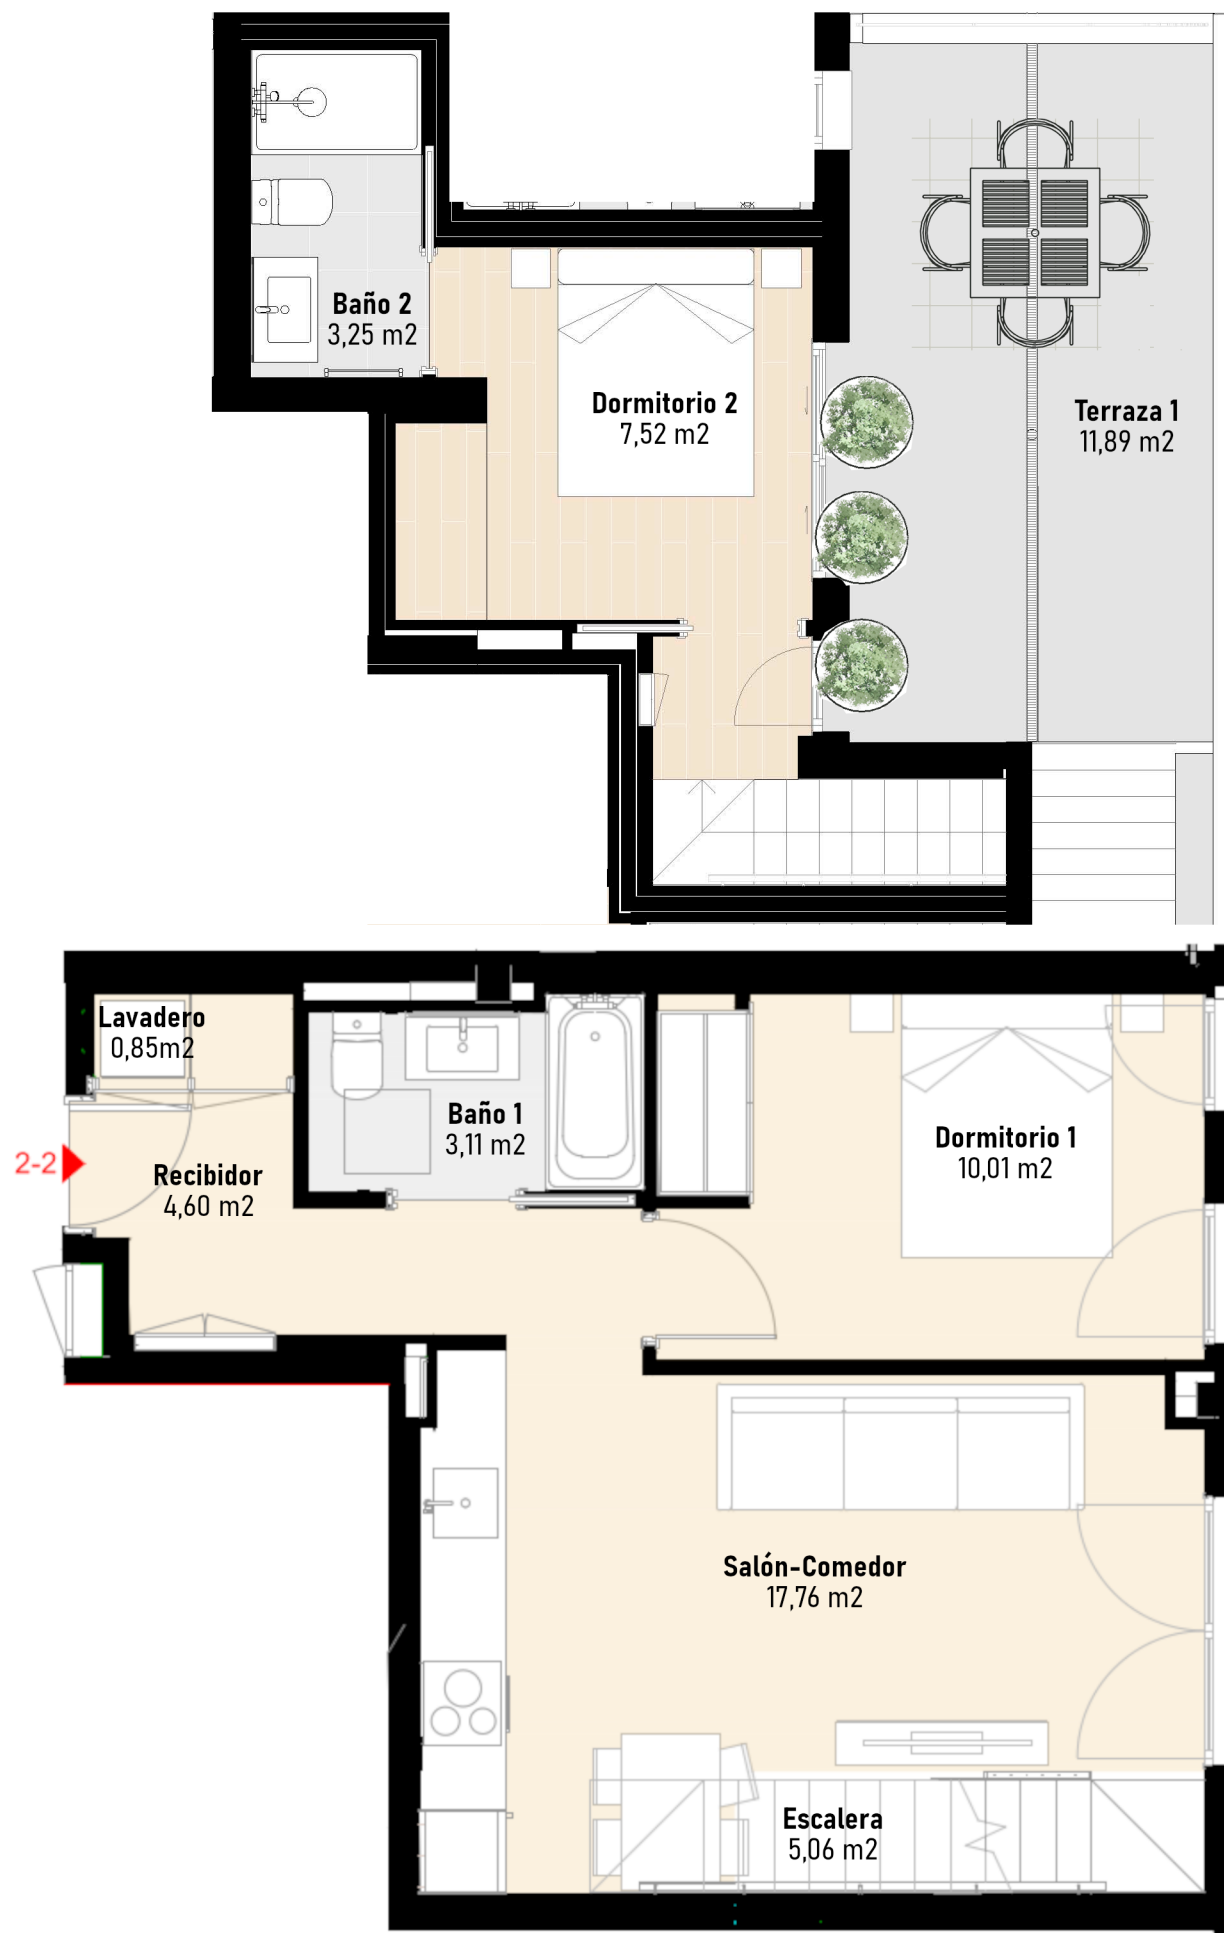

Imágenes no contractuales y meramente ilustrativas sujetas a modificaciones por exigencias de orden técnico, jurídico o comercial de la dirección facultativa o autoridad competente. Las infografías de las fachadas y restantes espacios son orientativas y podrán ser objeto de variación o modificación en los proyectos técnicos. El mobiliario no está incluido y el equipamiento de las viviendas será el indicado en la correspondiente memoria de calidades.