




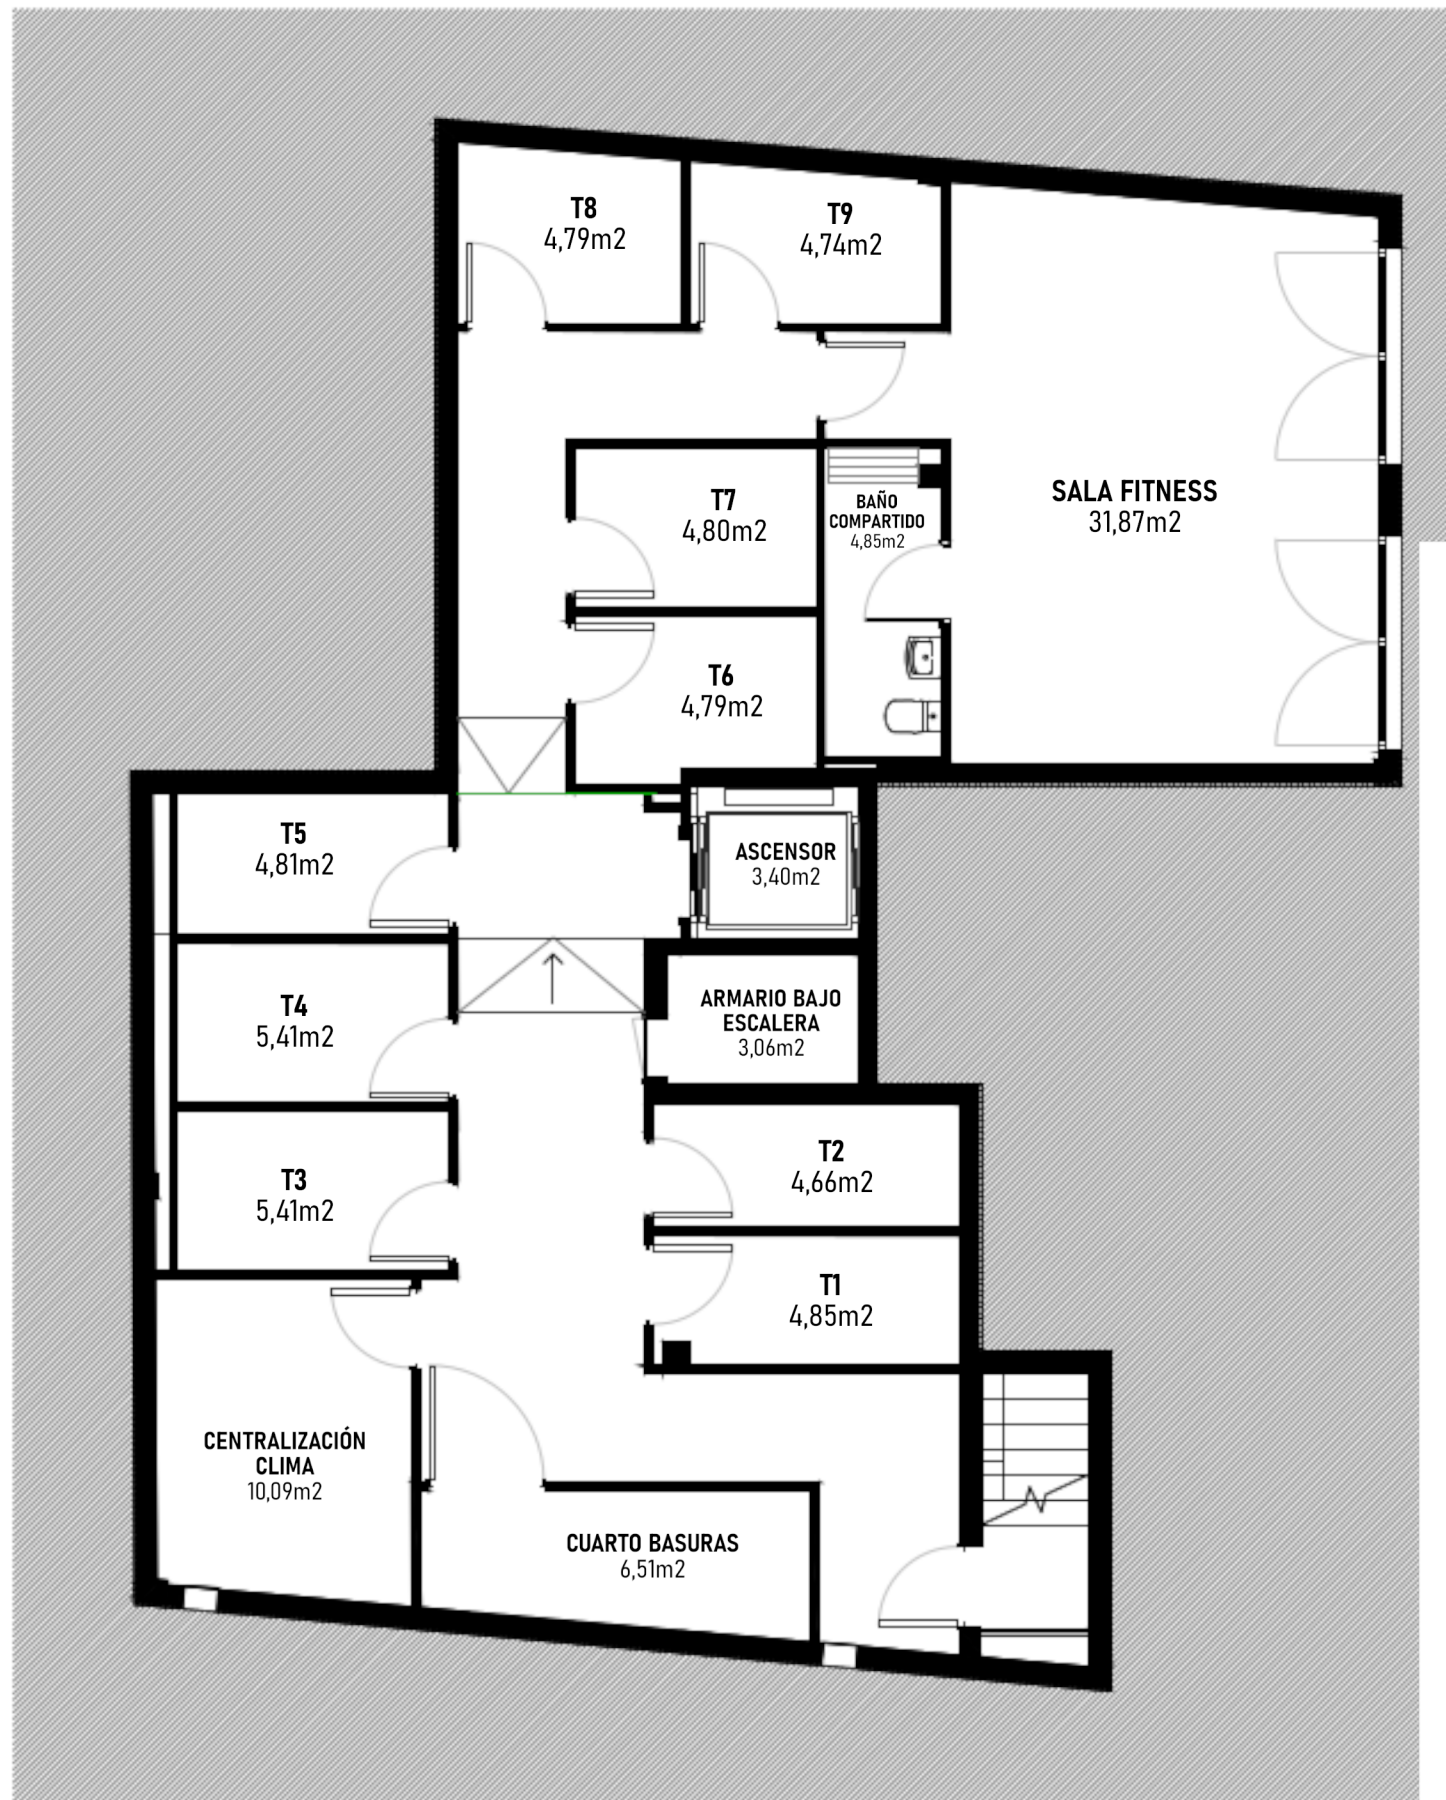

PLANTA SEMISÓTANO
Trasteros v Zonas Comunes

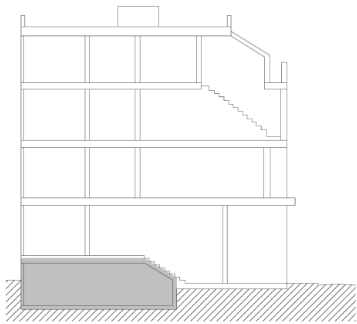

PLANTA BAJA

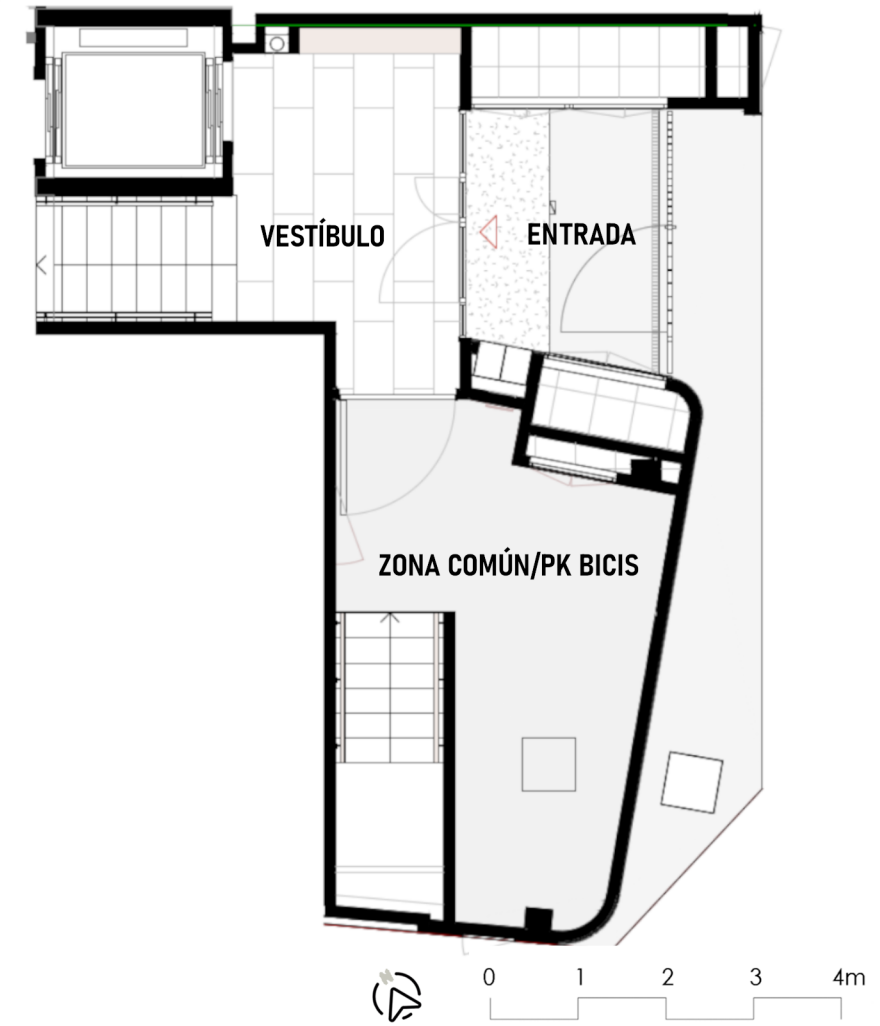

Imágenes no contractuales y meramente ilustrativas sujetas a modificaciones por exigencias de orden técnico, jurídico o comercial de la dirección facultativa o autoridad competente. Las infografías de las fachadas y restantes espacios son orientativas y podrán ser objeto de variación o modificación en los proyectos técnicos. El mobiliario no está incluido y el equipamiento de las viviendas será el indicado en la correspondiente memoria de calidades.